


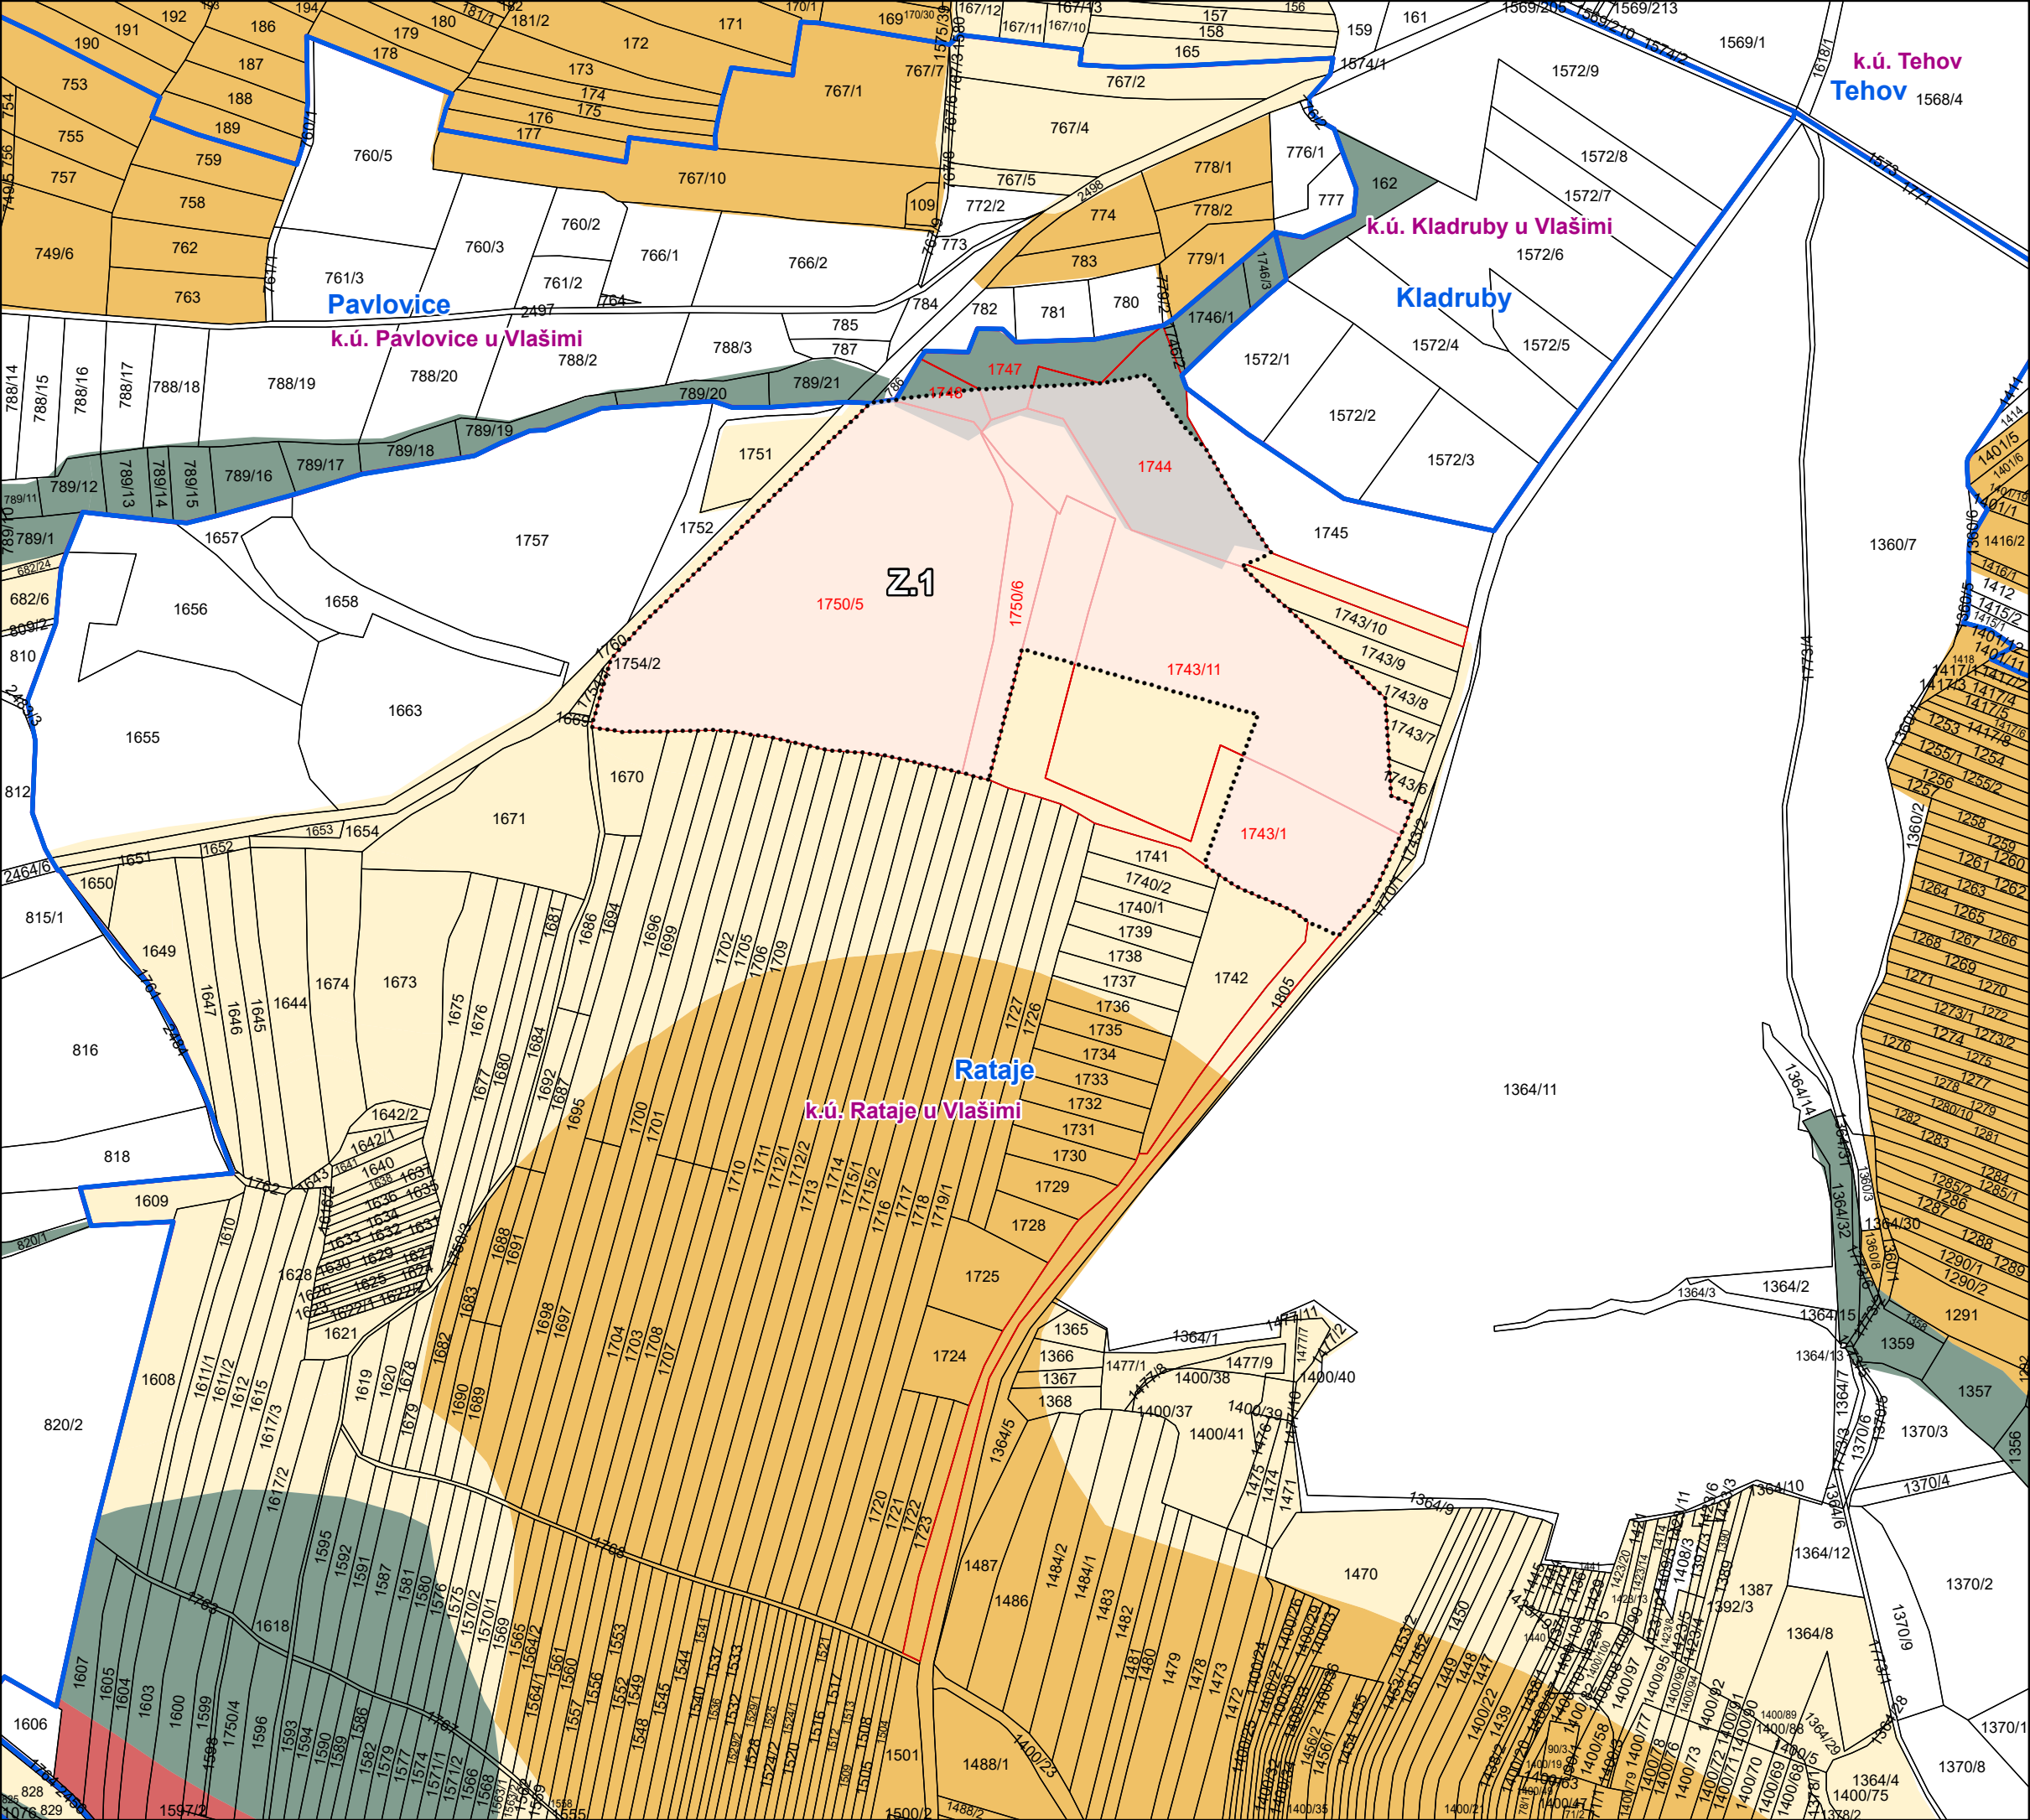

FVE Rataje u Vlašimi

Podnět na pořízení změny ÚP Rataje

plocha dotčená navrhovanou změnou

pozemky dotčené navrhovanou změnou

hranice parcel KN

hranice katastrálního území

hranice obce

třída ochrany ZPF

I.

II.

III.

IV.

V.

Tabulka ploch

označení	dotčené parcely	katastrální území	výměra
Z.1	1743/1, 1743/11, 1744, 1747, 1748, 1750/5, 1750/6	Rataje u Vlašimi	13,27



OBNOVITELNÉ ZDROJE

ČEZ Obnovitelné zdroje, s.r.o.
IČO: 25938924
Duhová 1444/2
140 00 Praha 4 - Michle

projekt:
FVE Rataje u Vlašimi
Podnět na pořízení změny ÚP Rataje

název výkresu:
Situace na podkladu ZPF

vypracoval:
Ing. Helena Mottlová
specialista územního plánování

měřítko:
1:5 000

datum:
10/2025