


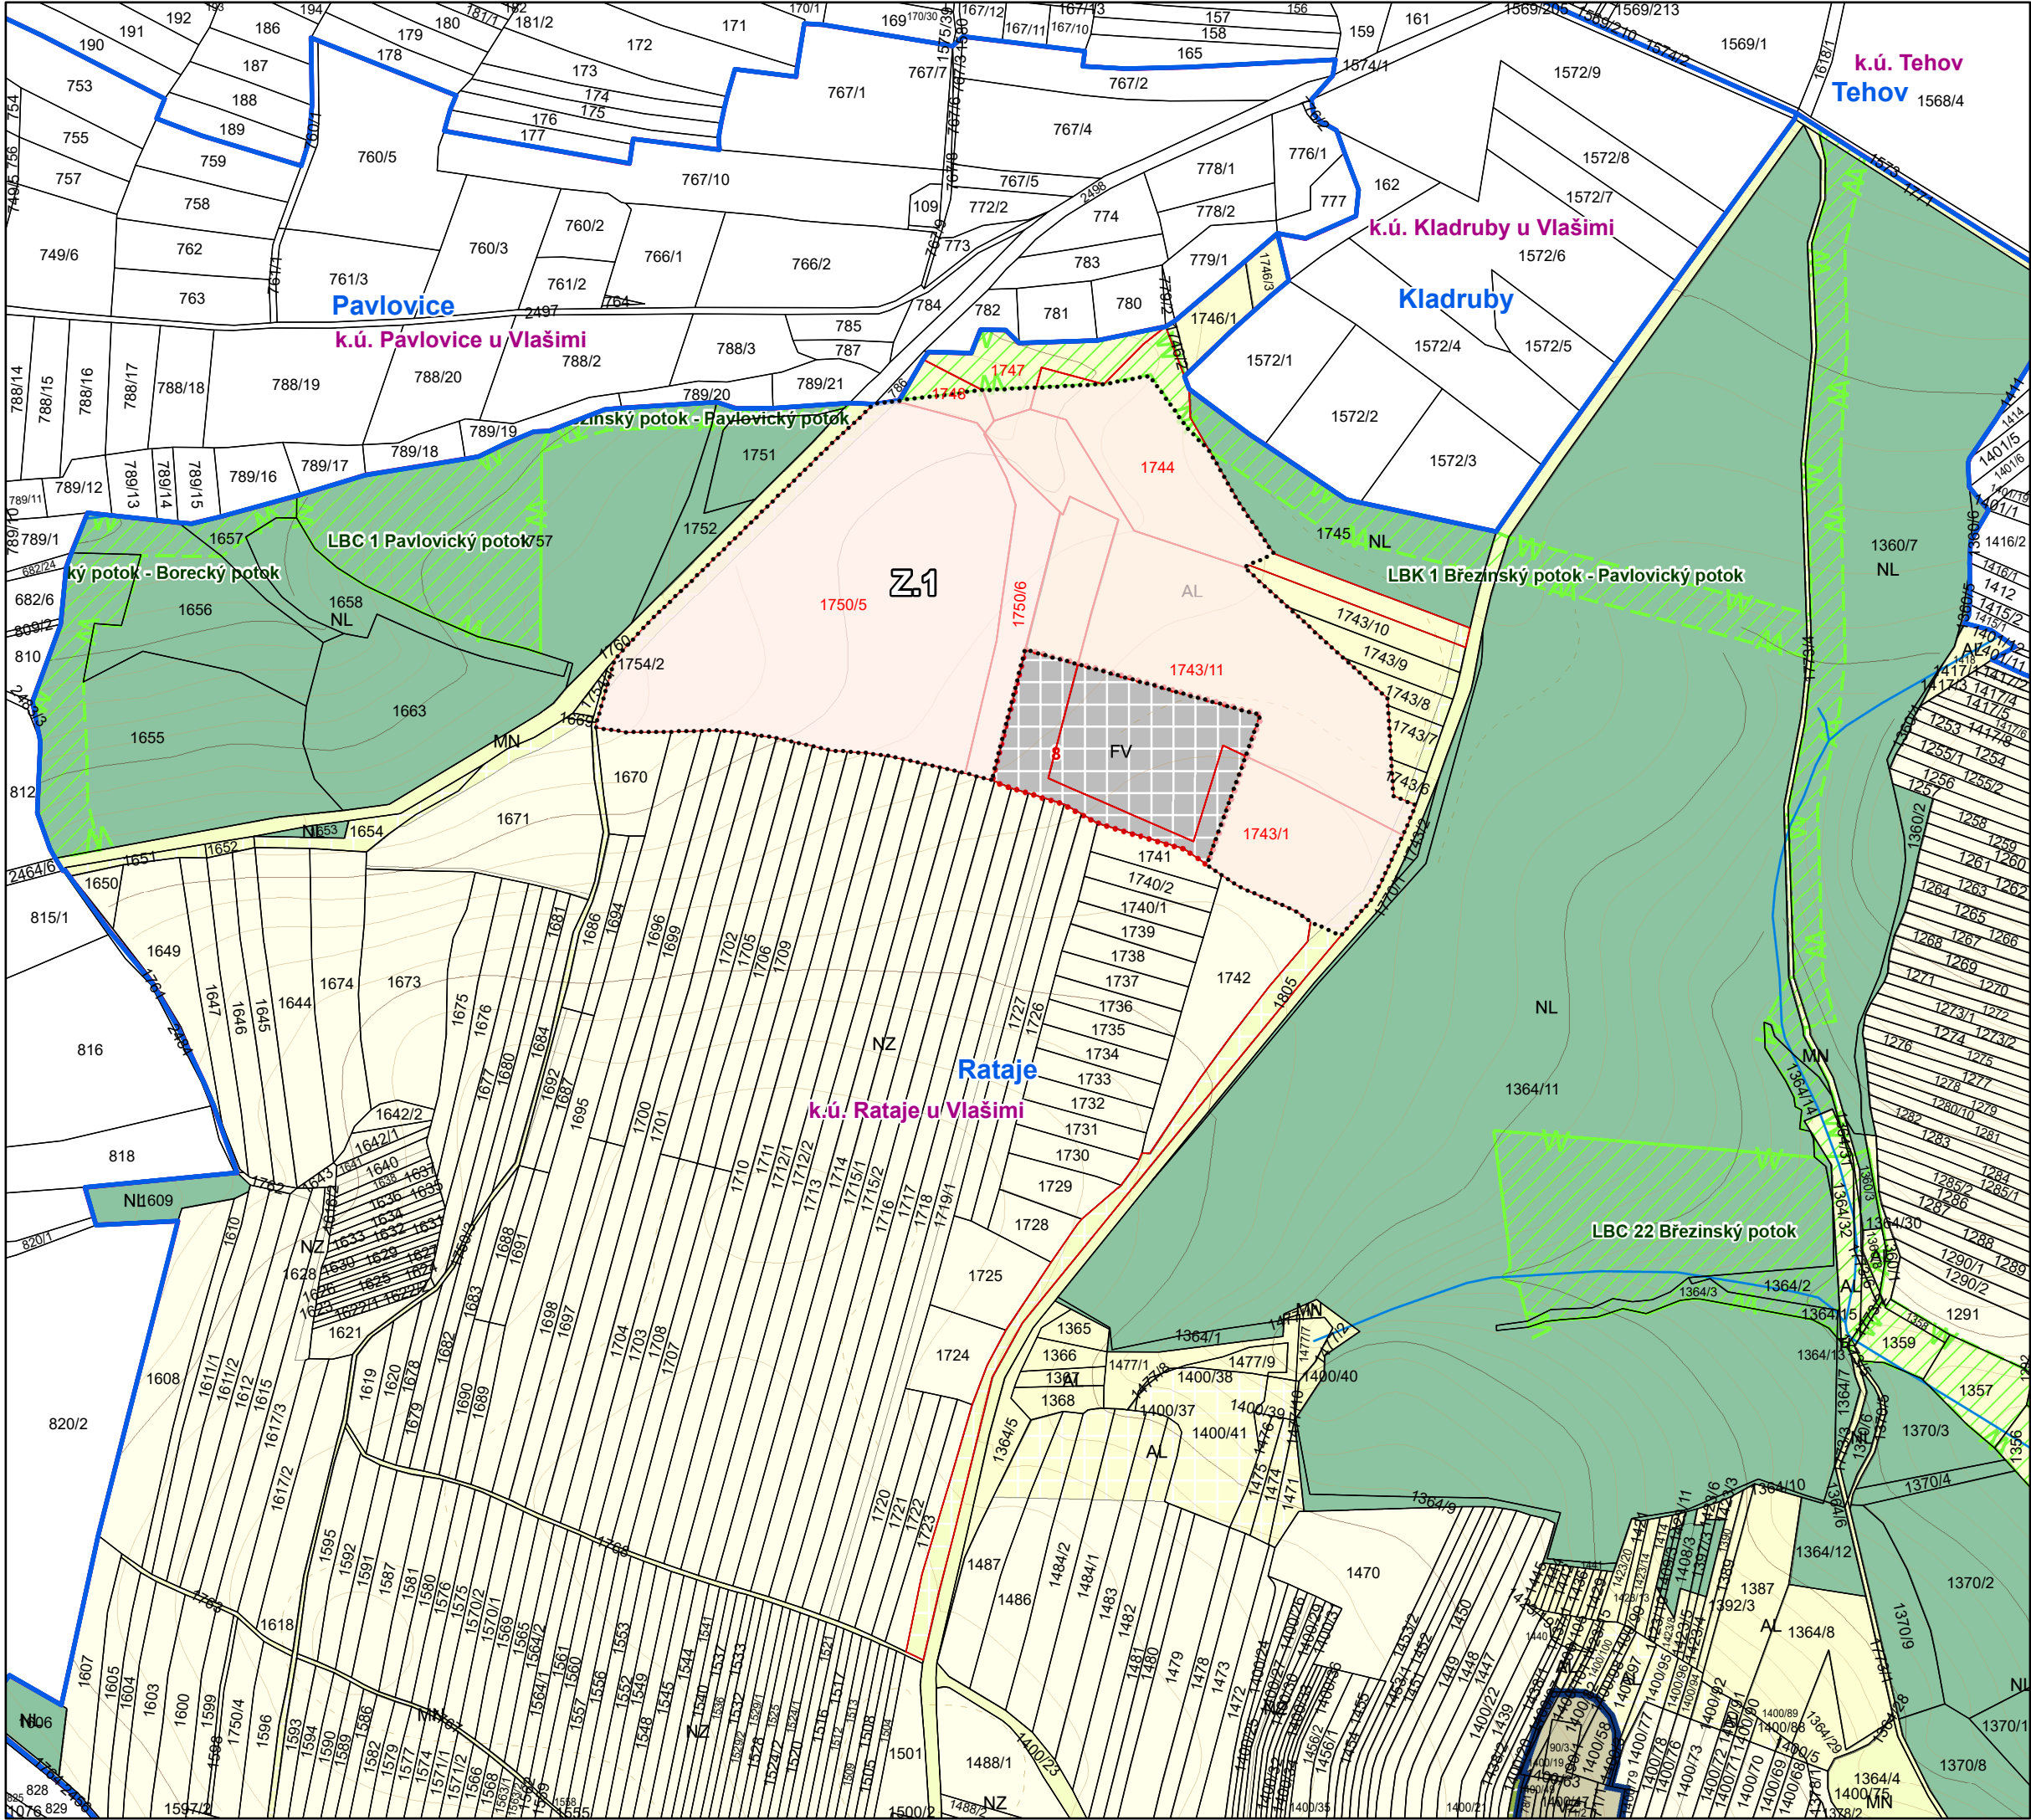

FVE Rataje u Vlašimi

Podnět na pořízení změny ÚP Rataje

- plocha dotčená navrhovanou změnou
- pozemky dotčené navrhovanou změnou
- hranice parcel KN
- hranice katastrálního území
- hranice obce

Tabulka ploch

označení	dotčené parcely	katastrální území	výměra
Z.1	1743/1, 1743/11, 1744, 1747, 1748, 1750/5, 1750/6	Rataje u Vlašimi	13,27





OBNOVITELNÉ ZDROJE

ČEZ Obnovitelné zdroje, s.r.o.
IČO: 25938924
Duhová 1444/2
140 00 Praha 4 - Michle

projekt:
FVE Rataje u Vlašimi
Podnět na pořízení změny ÚP Rataje

název výkresu:
Situace na podkladu ÚP Rataje

vypracoval:
Ing. Helena Mottlová
specialista územního plánování

měřítko:
1:5 000

datum:
10/2025