

MĚSTSKÝ ÚŘAD VLAŠIM

Jana Masaryka 302, 258 01 Vlašim

ODBOR DOPRAVY A SILNIČNÍHO HOSPODÁŘSTVÍ

Číslo evidenční: 2026/015

Ze dne:

Naše značka: MUVL/ODSH/9816/2026 MaE

Spisová zn. ODSH/1576/2026-MaE

Obec Rataje

Rataje 70

258 01 Vlašim

Oprávněná

úřední osoba: Eva Matějková

Tel.: +420313039331

E-mail: eva.matejkova@mesto-vlasim.cz

Datum: 04.03.2026

VEŘEJNÁ VYHLÁŠKA

Opatření obecné povahy

stanovení přechodné úpravy provozu na pozemních komunikacích

Městský úřad Vlašim, odbor dopravy a silničního hospodářství, J. Masaryka 302, 258 14 Vlašim jako správní orgán příslušný dle ustanovení § 124 odst. 6 zákona č. 361/2000 Sb., o provozu na pozemních komunikacích a o změnách některých zákonů, ve znění pozdějších předpisů (dále jen „zákon o silničním provozu“), na návrh Obce Rataje, IČ: 002 32 611, Rataje 70, 258 01 Vlašim pro stanovení přechodné úpravy provozu na pozemních komunikacích, ve věci omezení silničního provozu na silnici č. II/125 a č. III/12513 v k.ú. Rataje u Vlašimi a ve smyslu ustanovení 171 zákona č. 500/2004 Sb., správní řád, ve znění pozdějších předpisů (dále jen „správní řád“) a s odkazem na ustanovení § 77 odst. 5 zákona o silničním provozu přechodnou úpravu provozu na pozemních komunikacích

s t a n o v u j e

podle ustanovení § 77 odst. 1 písm. c) zákona o provozu
**přechodnou úpravu provozu a užití zařízení pro provozní informace
dle schéma C/11**

DZ č. A15 (Práce na silnici); DZ č. B20a (Nejvyšší dovolená rychlost „70“ „50“ km/h);

DZ č. B26 Konec všech zákazů; DZ č. A6b (Zúžená vozovka z jedné strany);

Dopravní kužely;

na silnici č. II/125 a č. III/12513 v k.ú. Rataje u Vlašimi

dle přílohy tohoto stanovení přechodné úpravy.

Termín osazení přechodné úpravy provozu : 14.03.2026 od 07,00 h do 17,00 h

Velikost dopravního značení: základní rozměrová řada.

MěÚ Vlašim, odbor dopravy, návrhu vyhověl a stanovil přechodnou úpravu silničního provozu, neboť shledal, že vzhledem k tomu, že při stavebních pracích je nutné z hlediska bezpečnosti práce i z hlediska bezpečnosti a plynulosti silničního provozu, dopravně omezit provoz na silnici č. II/125 a na silnici č. III/12513 v k.ú. Rataje u Vlašimi. Pracovní místo je nutné taktéž odpovídajícím způsobem označit. Návrh na stanovení přechodné úpravy provozu odpovídá obecným požadavkům na bezpečnost silničního provozu.

K návrhu přechodného dopravního značení se Stanovení přechodné úpravy provozu na pozemní komunikaci ve věci umístění přechodného dopravního značení – světelné signály, příkazové a zákazové dopravní značky, dopravní značky upravující přednost a dodatkové tabulky k nim nebo jiné dopravní značky ukládající účastníkovi silničního provozu povinnosti odchýlné od obecné úpravy provozu na pozemních komunikacích – vydává se opatřením obecné povahy. Taková přechodná úprava provozu na pozemních komunikacích nevyzývá dotčené osoby k podávání připomínek nebo námitek (ustanovení § 77 odst. 5 zákona o silničním provozu).

Městský úřad Vlašim, odbor dopravy a silničního hospodářství, na základě výše uvedeného oznamuje veřejnou vyhláškou opatření obecné povahy ve věci stanovení přechodné úpravy provozu na silnicích č. II/125 a č. III/12513 v k.ú. Rataje u Vlašimi.

Poučení o odvolání:

V souladu ustanovením § 173 odst. 2 správního řádu, nelze proti opatření obecné povahy podat opravný prostředek.

Opatření obecné povahy nabývá účinnosti 5-tým dnem po dni vyvěšení veřejné vyhlášky. Právní účinky doručení má výhradně doručení prostřednictvím úřední desky Města Vlašim.

Eva Matějková
oprávněná úřední osoba

Opatření obecné povahy musí být vyvěšeno na úřední desce po dobu 15-ti dnů
a také zveřejněno způsobem umožňujícím dálkový přístup.

Vyvěšeno dne: 6.3.2026

Sejmuto dne: _____

Razítko a podpis orgánu, který potvrzuje vyvěšení a sejmutí.

Obec je povinna v souladu s ustanovením § 25 odst. 3 správního řádu písemnost bezodkladně vyvěsit na své úřední desce na dobu nejméně 15 dnů. Současně žádáme zaslat potvrzení o vyvěšení na úřední desce příslušné obce.

Příloha: DIO


Obdrží:


Obec Rataje, Rataje 70, 258 01 Vlašim

Krajská správa a údržba silnic Středočeského kraje, p.o., Zborovská 11, 15021 Praha 5

Krajské ředitelství policie ČR, KŘ DI Benešov, K Pazderně 960, 256 01 Benešov



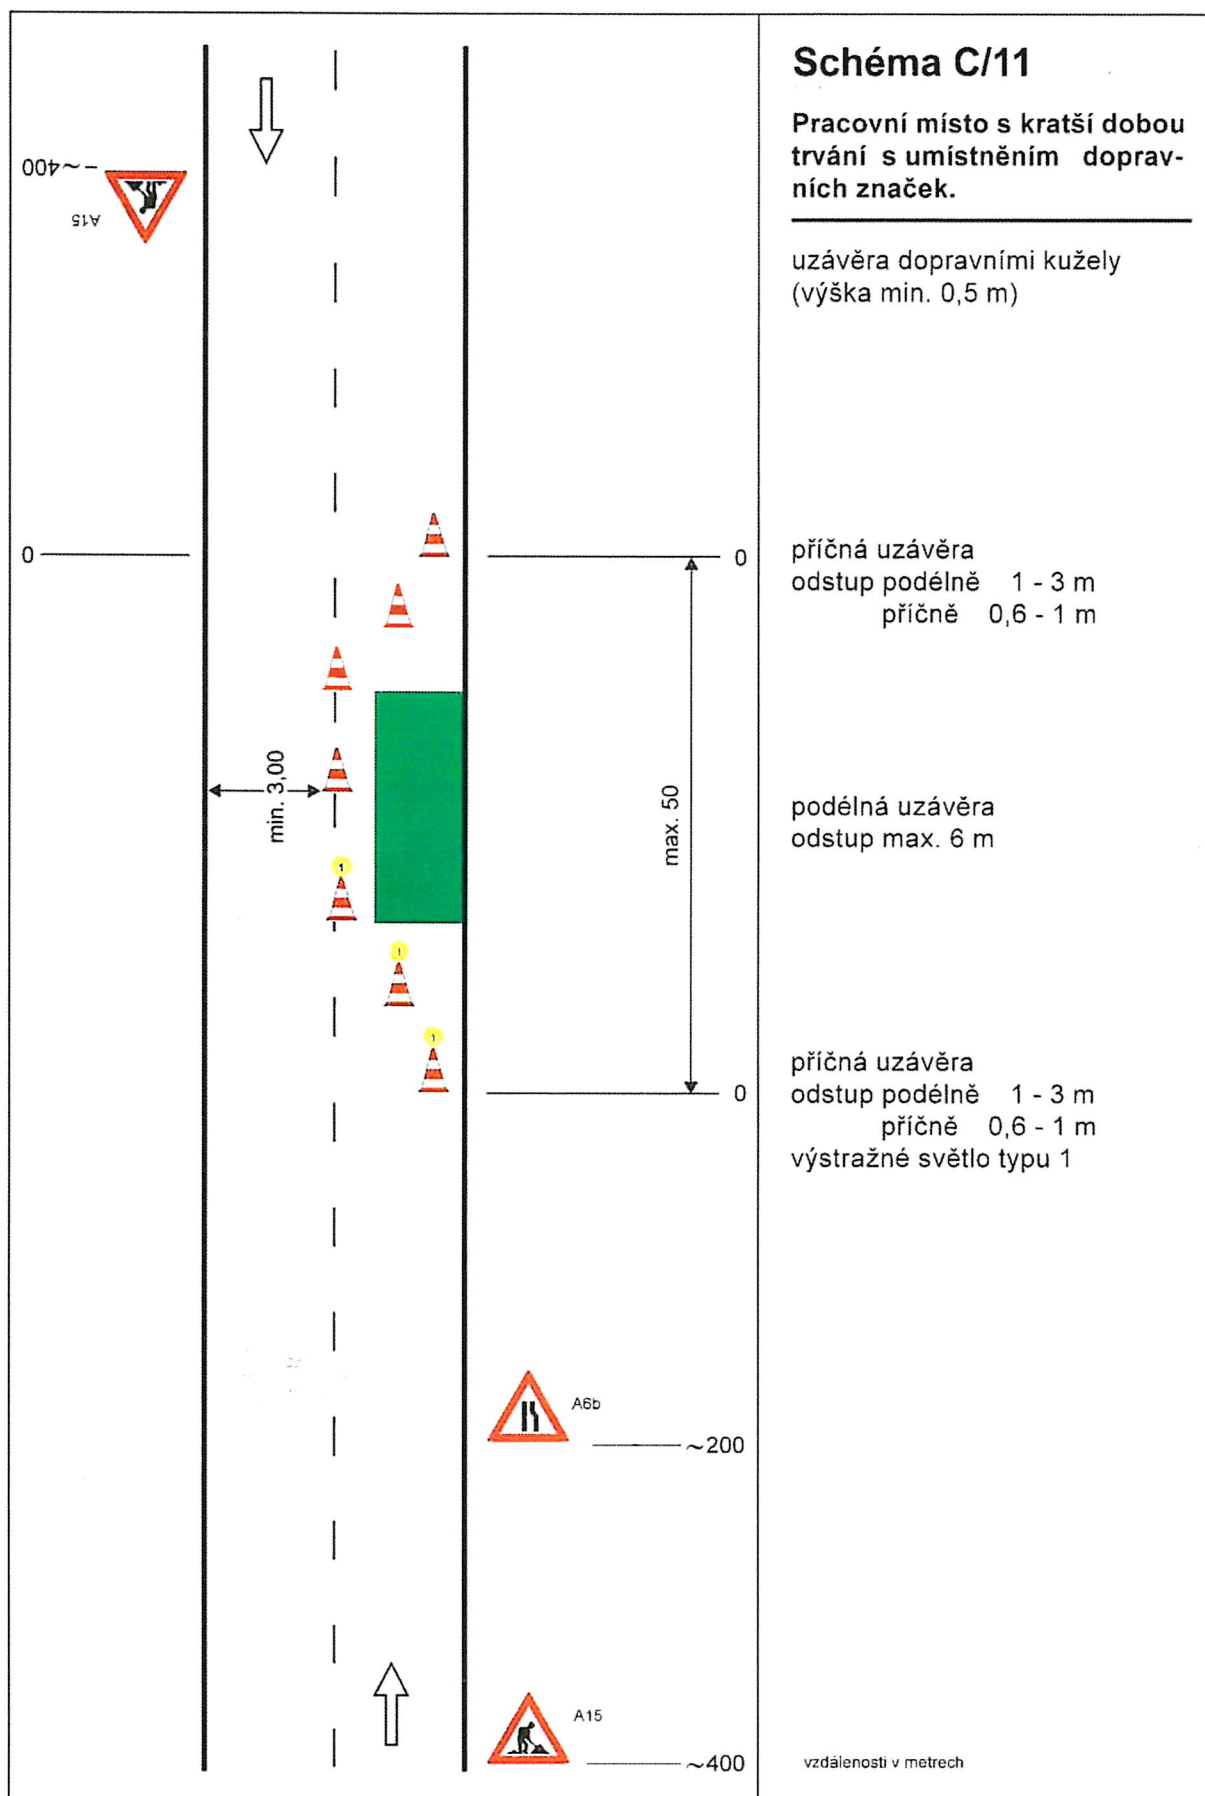

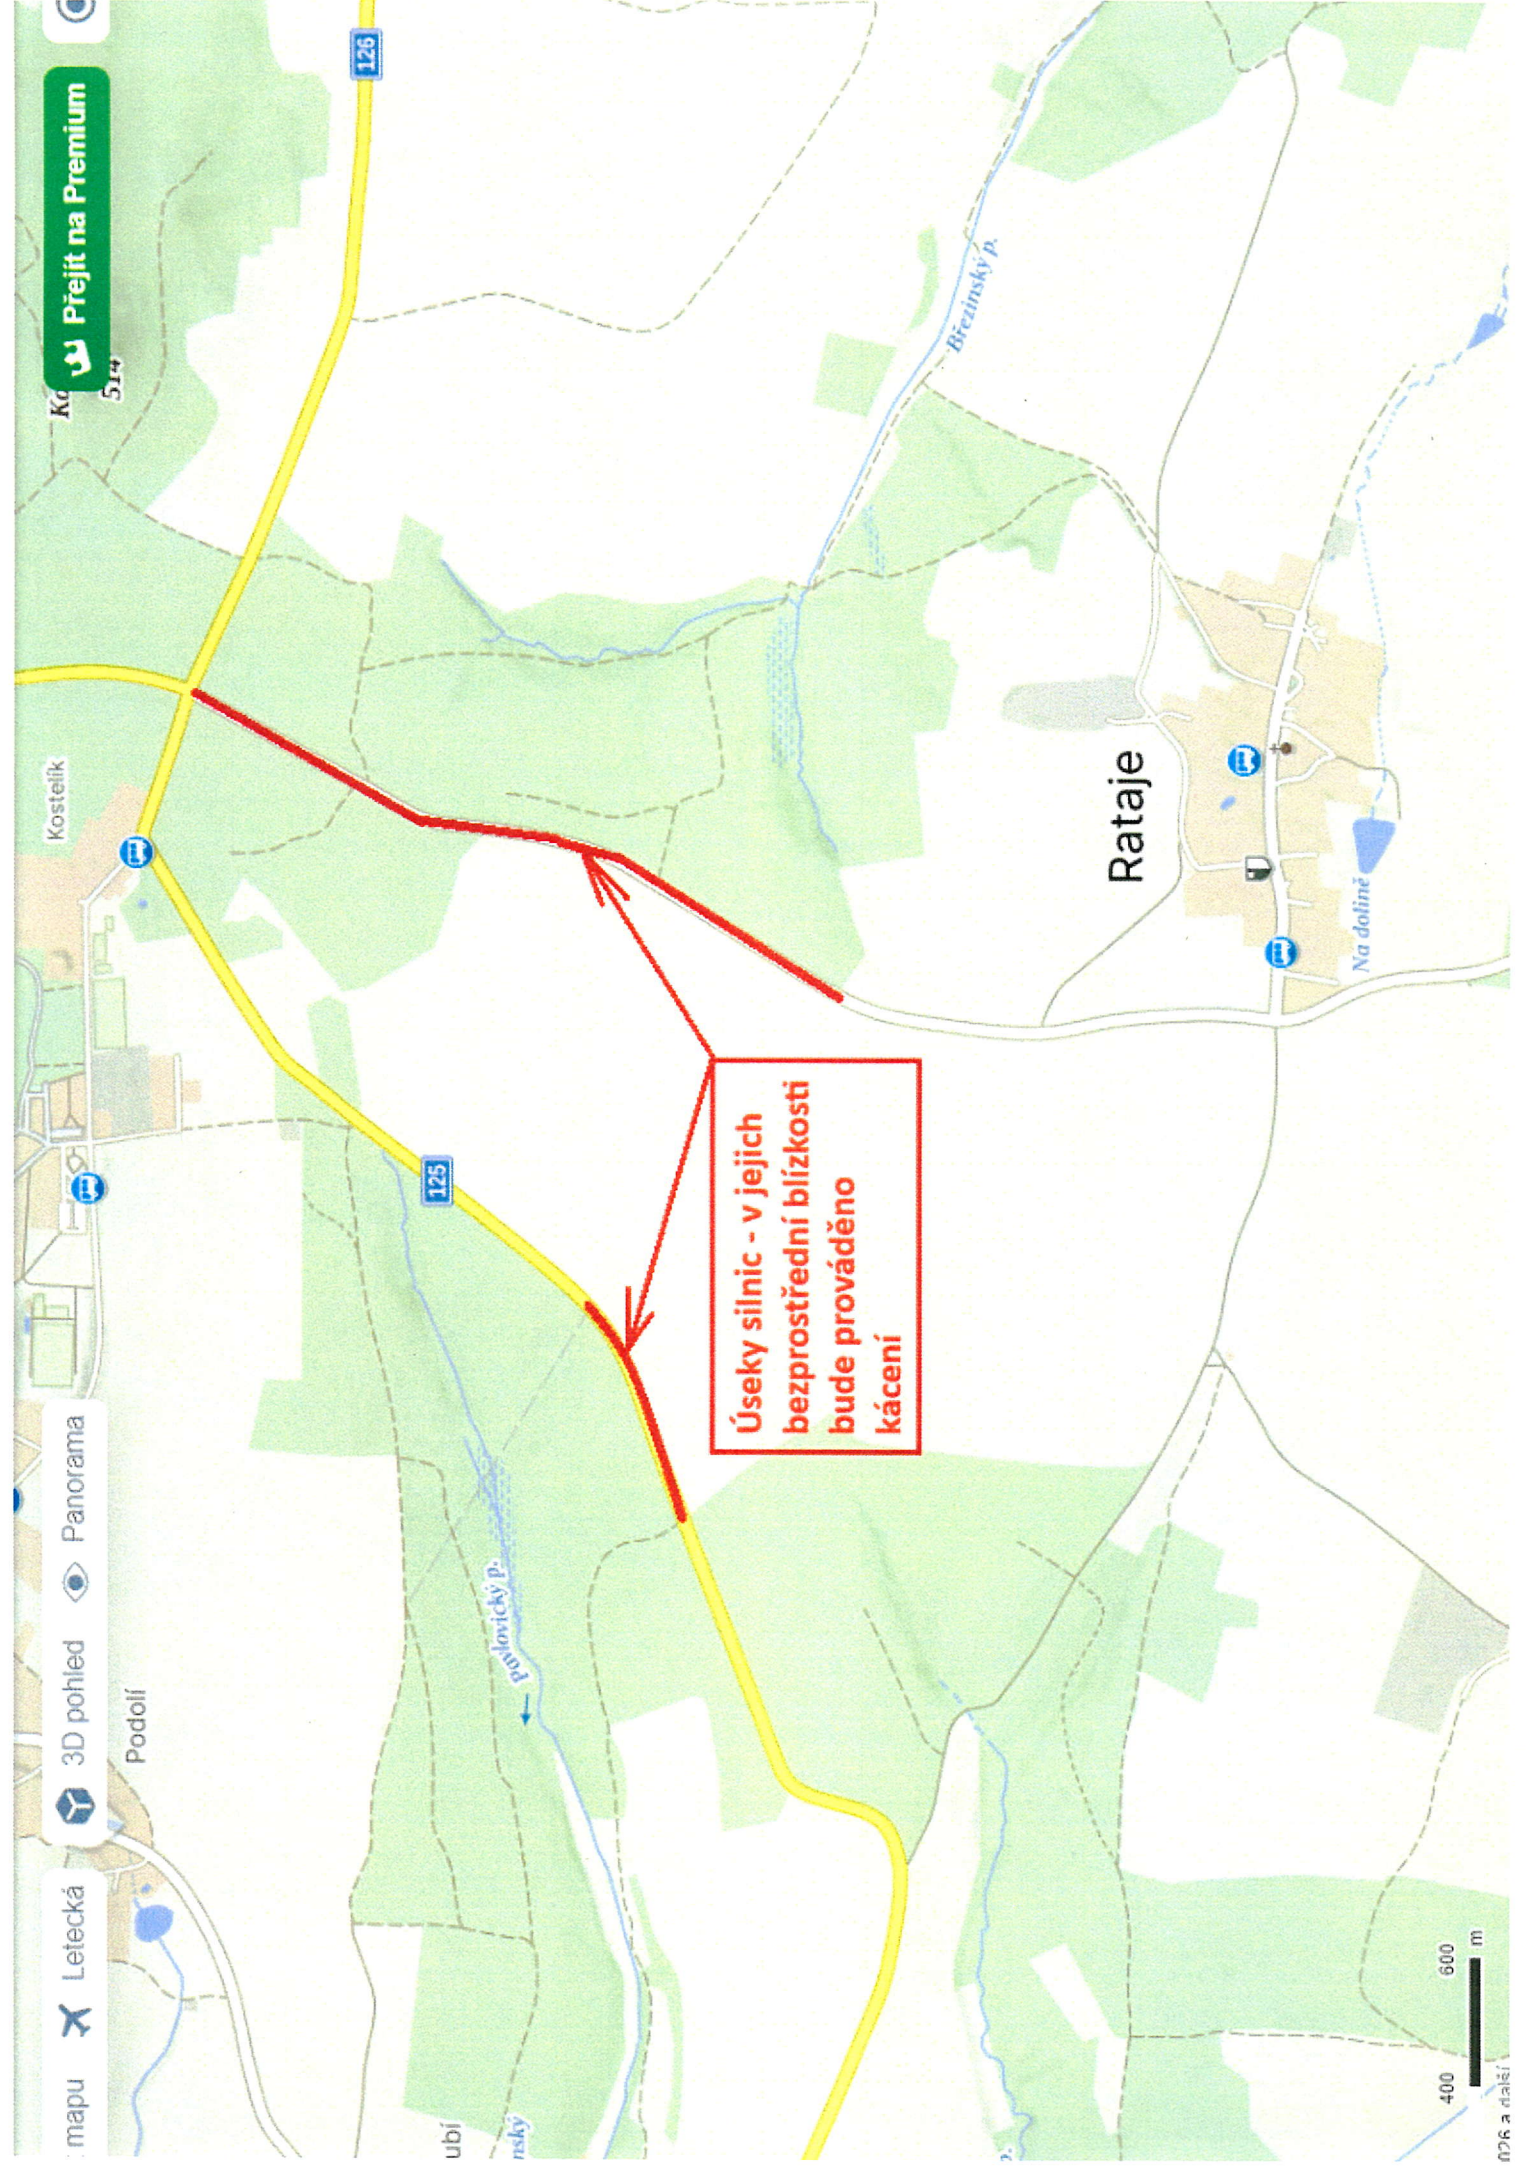

Úseky silnic - v jejich
bezprostřední blízkosti
bude prováděno
kácení