


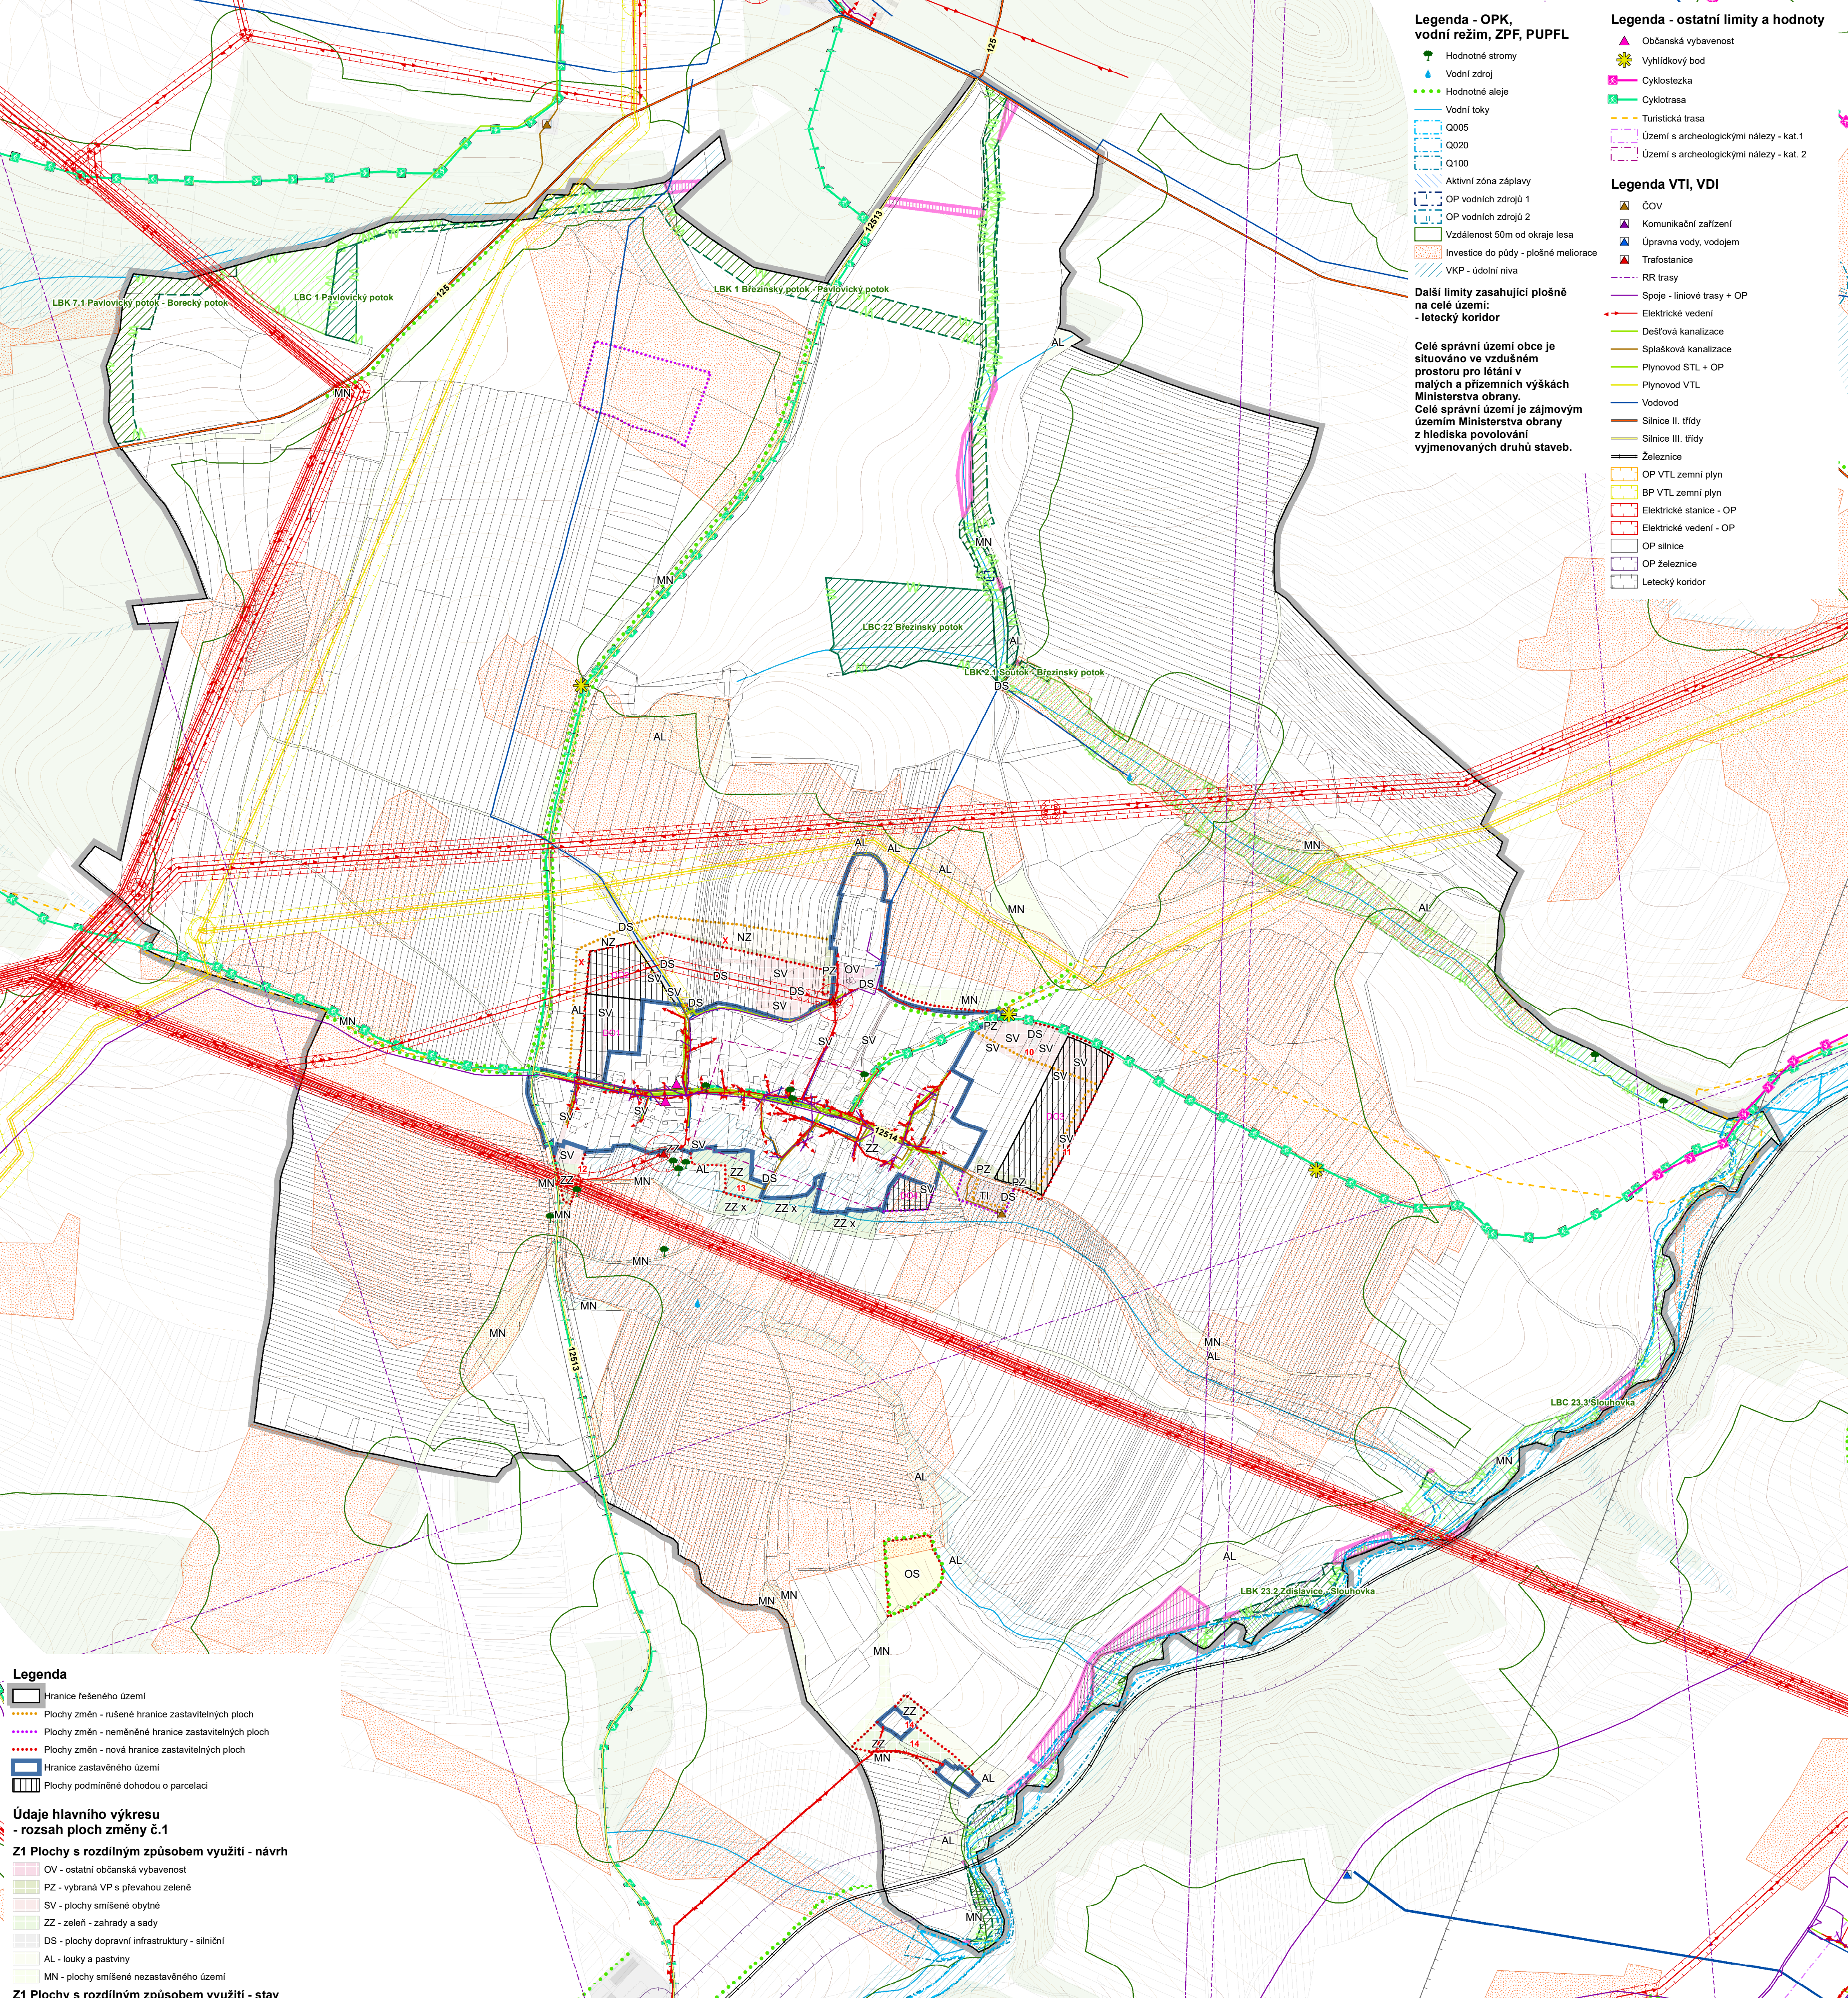

Legenda - OPK, vodní režim, ZPF, PUPFL

- Hodnotné stromy
- Vodní zdroj
- Hodnotné aleje
- Vodní toky
- Aktivní zóna záplavy
- OP vodních zdrojů 1
- OP vodních zdrojů 2
- Vzdálenost 50m od okraje lesa
- Investice do půdy - plošné meliorace
- VKP - údolní niva

Další limity zasahující plošně na celé území: - letecký koridor

Celé správní území obce je situováno ve vzdušném prostoru pro letání v malých a přizemních výškách Ministerstva obrany. Celé správní území je zájmovým územím Ministerstva obrany z hlediska povolování vyjmenovaných druhů staveb.

Legenda - ostatní limity a hodnoty

- Občanská vybavenost
- Výhledový bod
- Cyklostezka
- Turistická trasa
- Území s archeologickými nálezy - kat. 1
- Území s archeologickými nálezy - kat. 2

Legenda VTI, VDI

- ČOV
- Komunikační zařízení
- Úprava vody, vodojem
- Trafo stanice
- RR trasy
- Spoje - liniové trasy + OP
- Elektrické vedení
- Dešťová kanalizace
- Splachová kanalizace
- Plynovod STL + OP
- Plynovod VTL
- Vodovod
- Silnice II. třídy
- Silnice III. třídy
- Železnice
- OP VTL zemní plyn
- BP VTL zemní plyn
- Elektrické stanice - OP
- Elektrické vedení - OP
- OP silnice
- OP železnice
- Letecký koridor

Legenda

- Hranice řešeného území
- Plochy změn - rušené hranice zastavitelných ploch
- Plochy změn - neměnné hranice zastavitelných ploch
- Plochy změn - nová hranice zastavitelných ploch
- Hranice zastavěného území
- Plochy podmíněné dohodou o parcelaci

Údaje hlavního výkresu - rozsah ploch změny č.1

Z1 Plochy s rozdílným způsobem využití - návrh

- OV - ostatní občanská vybavenost
- PZ - vybraná VP s převahou zeleně
- SV - plochy smíšené obytné
- ZZ - zeleň - zahrady a sady
- DS - plochy dopravní infrastruktury - silniční
- AL - louky a pastviny
- MN - plochy smíšené nezastavěného území

Z1 Plochy s rozdílným způsobem využití - stav

- OS - plochy pro tělesnou výchovu a sport
- SV - plochy smíšené obytné
- ZZ - zeleň - zahrady a sady
- DS - plochy dopravní infrastruktury - silniční
- TI - plochy technické infrastruktury
- NZ - plochy ZPF (orná půda)
- AL - louky a pastviny
- MN - plochy smíšené nezastavěného území

Územní systém ekologické stability funkční - návrh Z1


- lokální biocentrum
- lokální biokoridor
- ÚSES - části ke zrušení Z1

Územní systém ekologické stability funkční - beze změny

- lokální biocentrum
- lokální biokoridor

Grafika pozadí a mimo řešené území

- Parcely KN
- Další prvky mapy
- Vrstevnice zesílená
- Vrstevnice základní
- Vrstevnice doplňková
- Vodní toky
- KM mimo řešené území
- Stavby
- Silniční síť
- Plochy zastavby
- Zahrady
- Lesy
- Vodní plochy

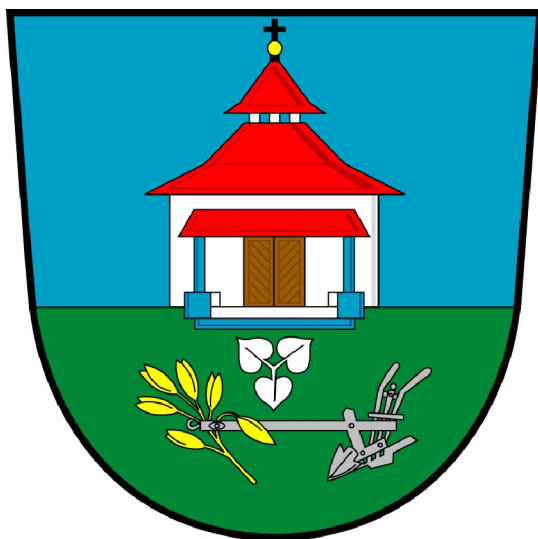

ÚZEMNÍ PLÁN RATAJE - ZMĚNA č.1

Koordinační výkres
listopad 2021
návrh pro veřejné projednání

M 1:5000

Výkres č.

Zpracovatel:

Projektant:
Ing.arch. Tomáš Russe
ČKA 03228

Návrh ÚSES:
Ing. Alena Šimčíková
ČKA 01845

Paré:

s



01